

1

Studio Tecnico d'Architettura  
Tel. 091 / 864.11.33 Fax 091 / 864.23.08  
Rossi Stefano 6745 Giomico  
Email: stefano@studiorossi.ch


Oggetto no.: 237 / 23  
Formato: 30 x 79.5 cm  
Disegnato: S.R. E.G. O.P.  
Scala: 1:500 e 1:100  
Data: 12 ottobre 2012

**Domanda di costruzione**  
**Situazione planimetrica e piante**  
Piani elaborati con Archicad 15 "Graphisoft R&D Rt. 2011"


**Oggetto :** Formazione nuova abitazione  
**Ubicazione :** Mappale n° 314 RFD in località "Sciüchett", CH - 6760 Faido Rossura  
**Proprietari :** Signori Leonardi Leonilde e Renzo, via Canavée 11, CH - 6949 Comano  
**Istanti :** Signori Leonardi Leonilde e Renzo, via Canavée 11, CH - 6949 Comano

Questo piano è di proprietà esclusiva dello Studio d'architettura Rossi Stefano che ha il diritto d'autore. È vietato ogni genere di riproduzione e la sua diffusione a terzi. Ogni abuso ai danni dello Studio Rossi sarà perseguito ai sensi di legge. Lo studio d'architettura Rossi Stefano si riserva il diritto di effettuare piccole modifiche durante la progettazione e l'esecuzione dei lavori.


Proprietari: ..... Istanti: ..... Progettista: .....

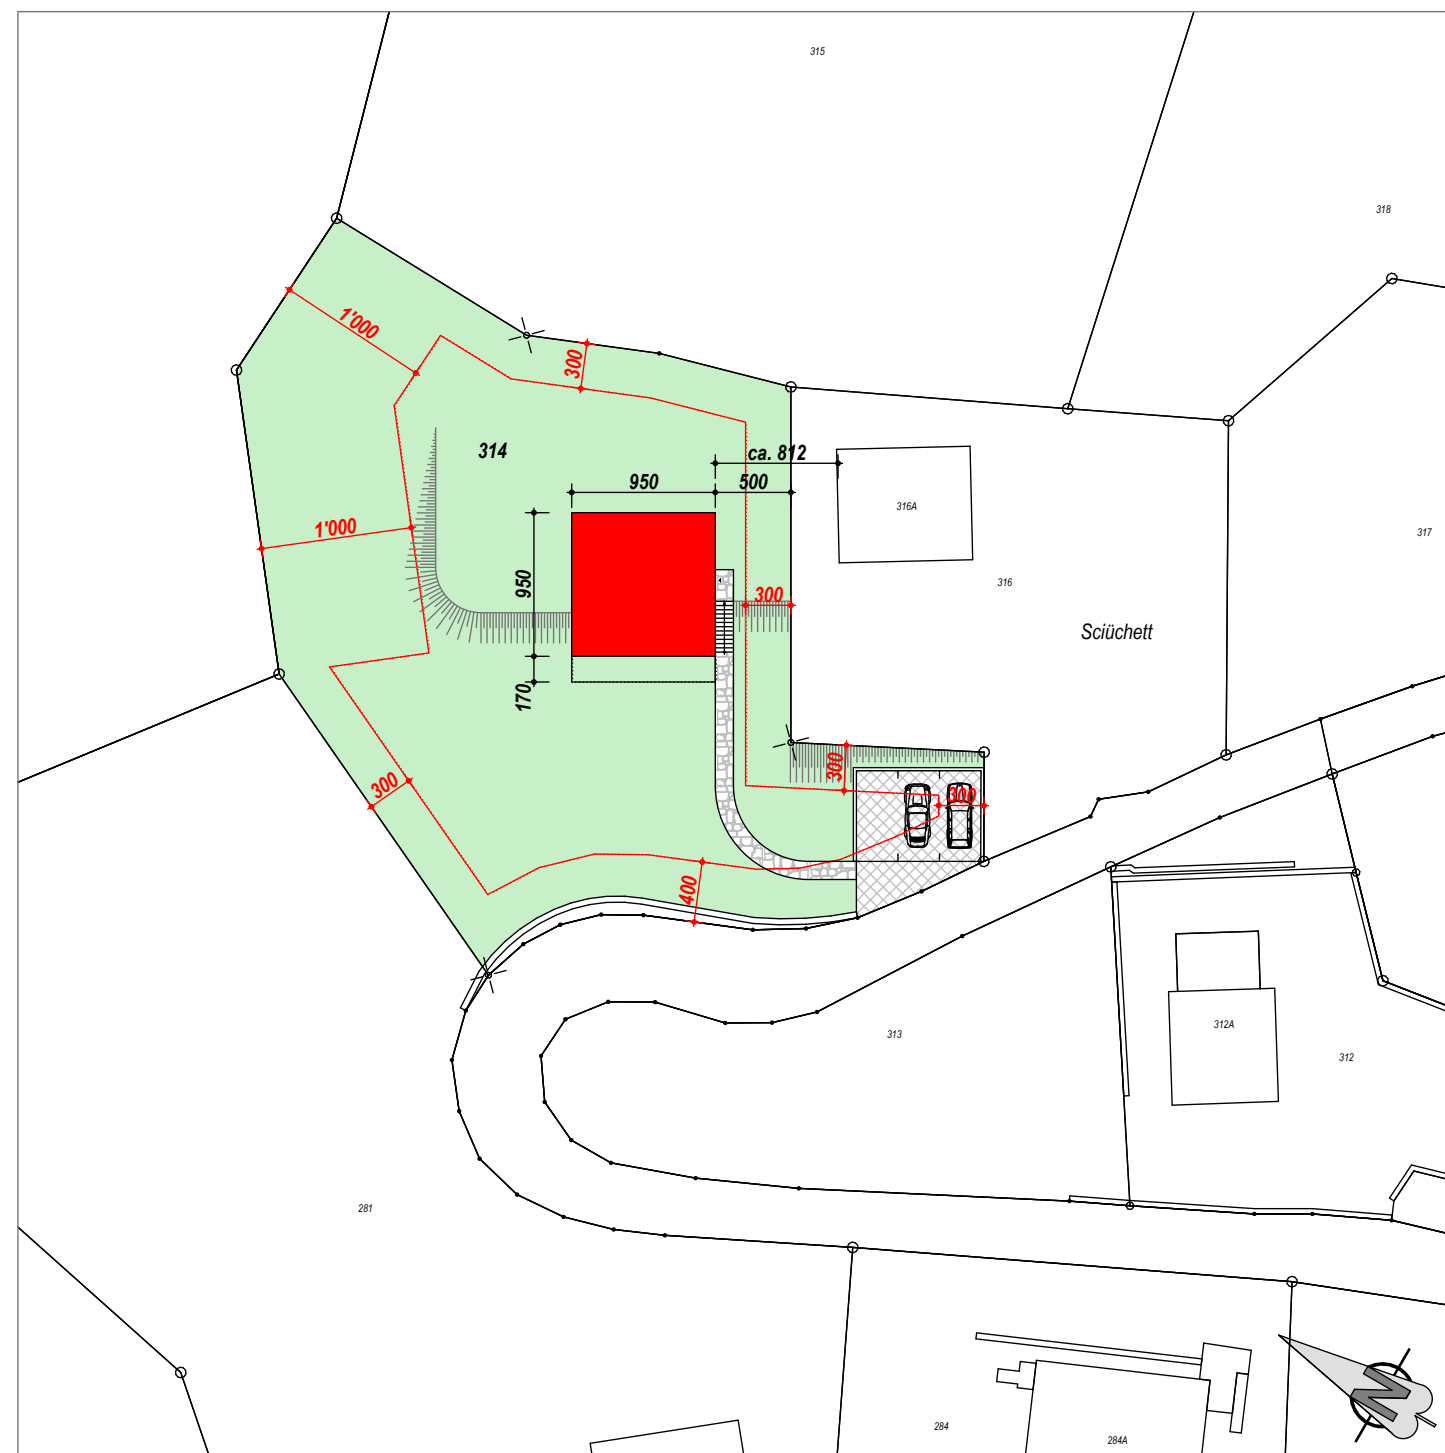


SITUAZIONE PLANIMETRICA

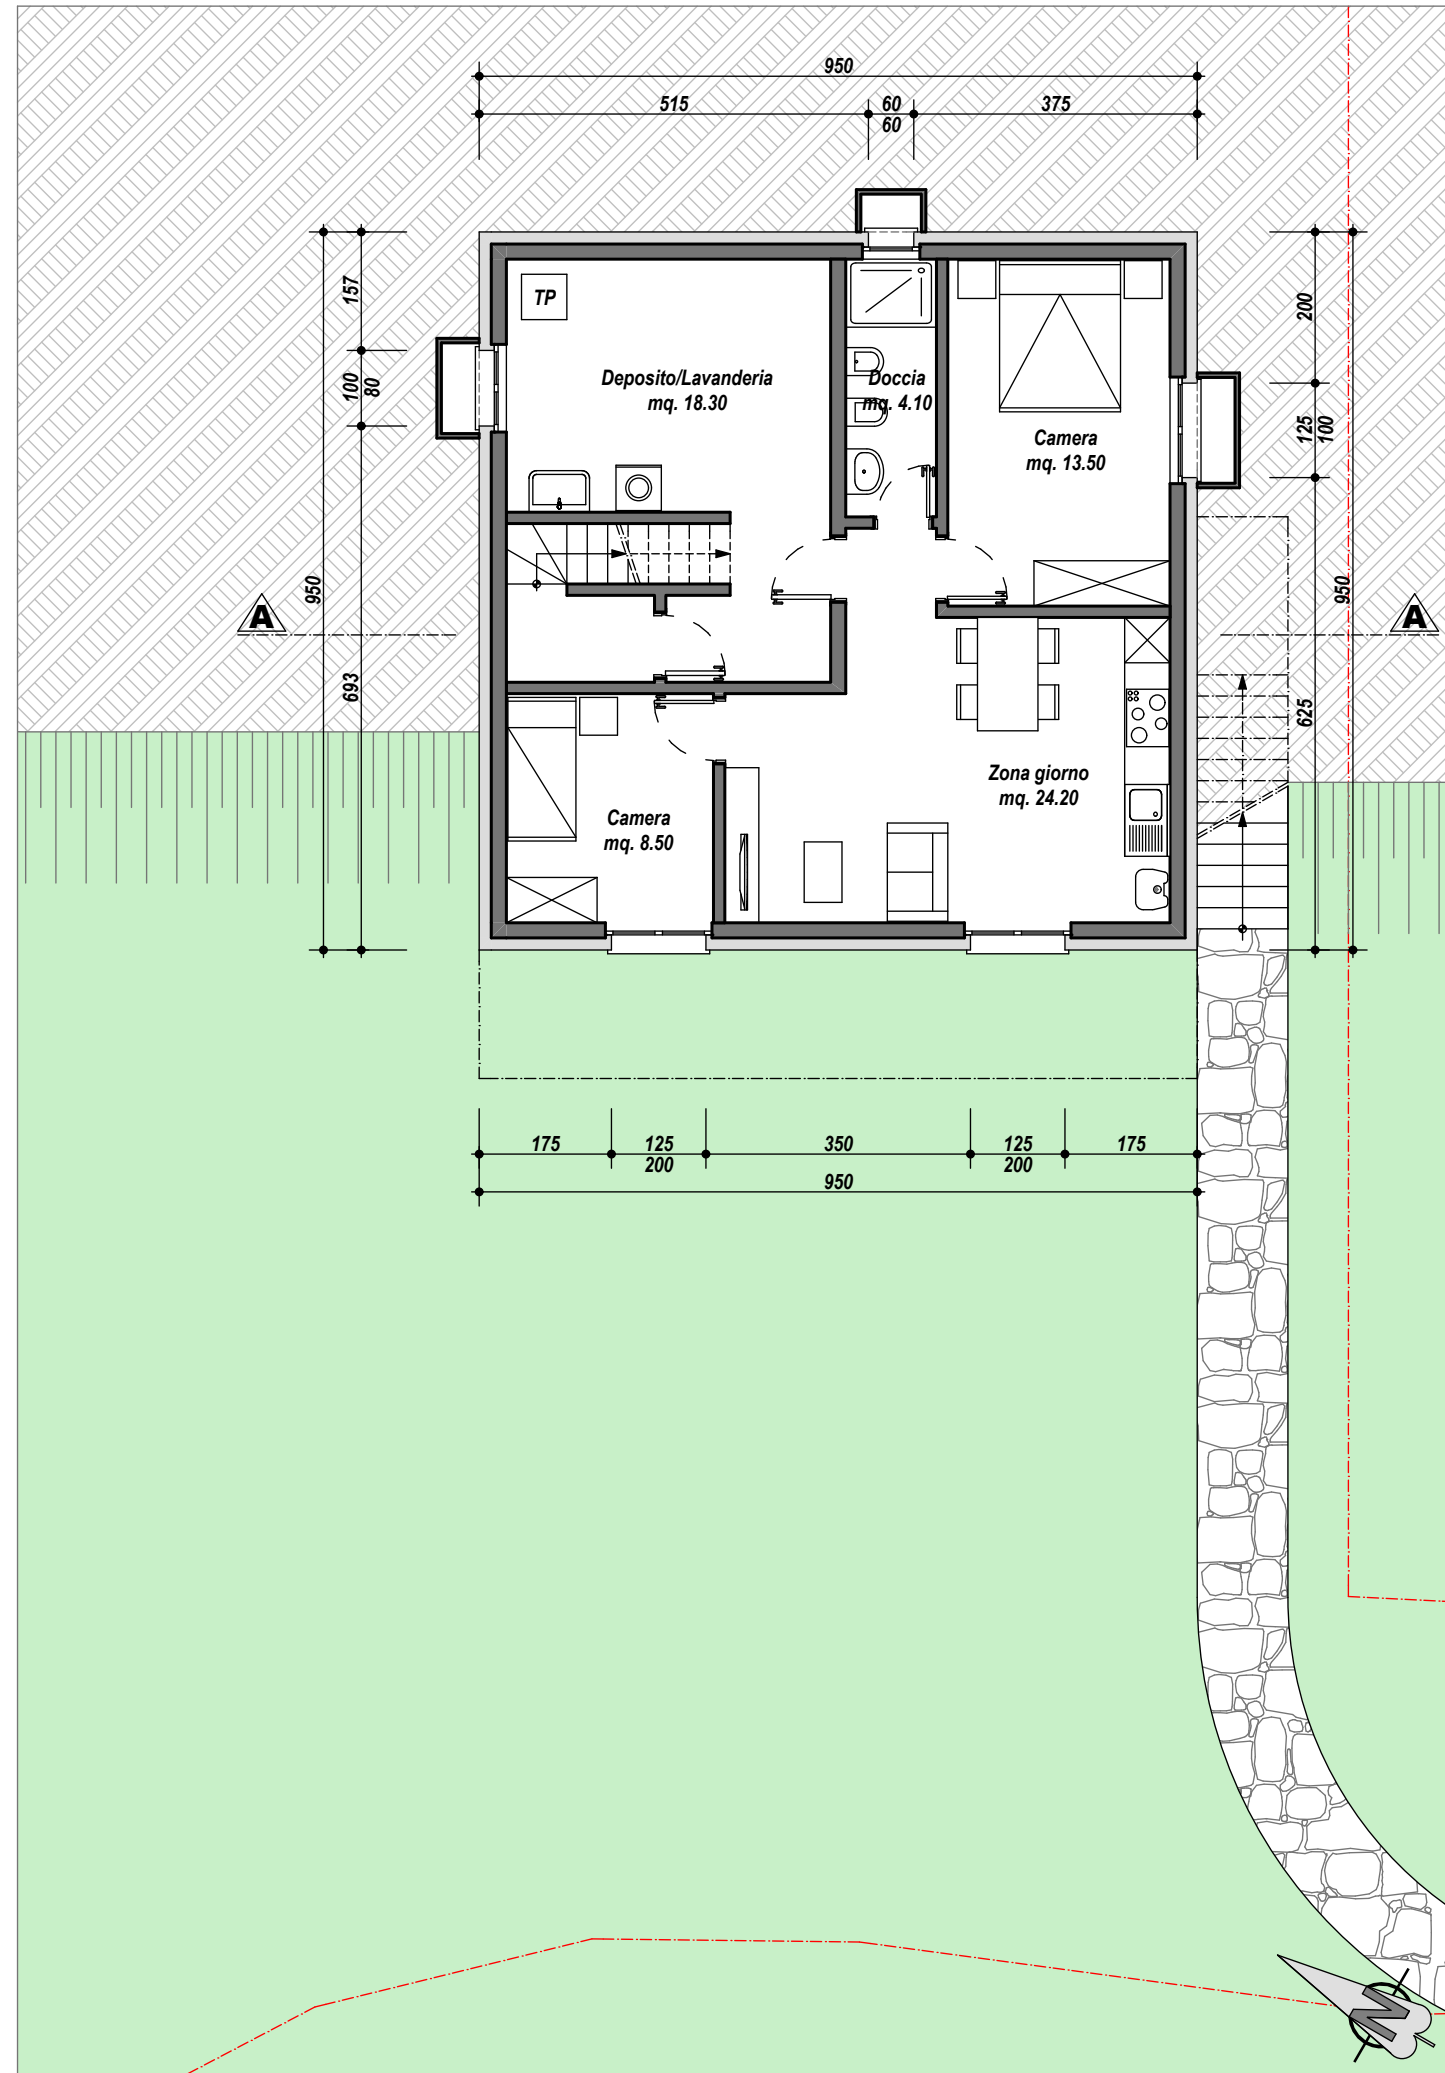

PIANO SEMINTERRATO

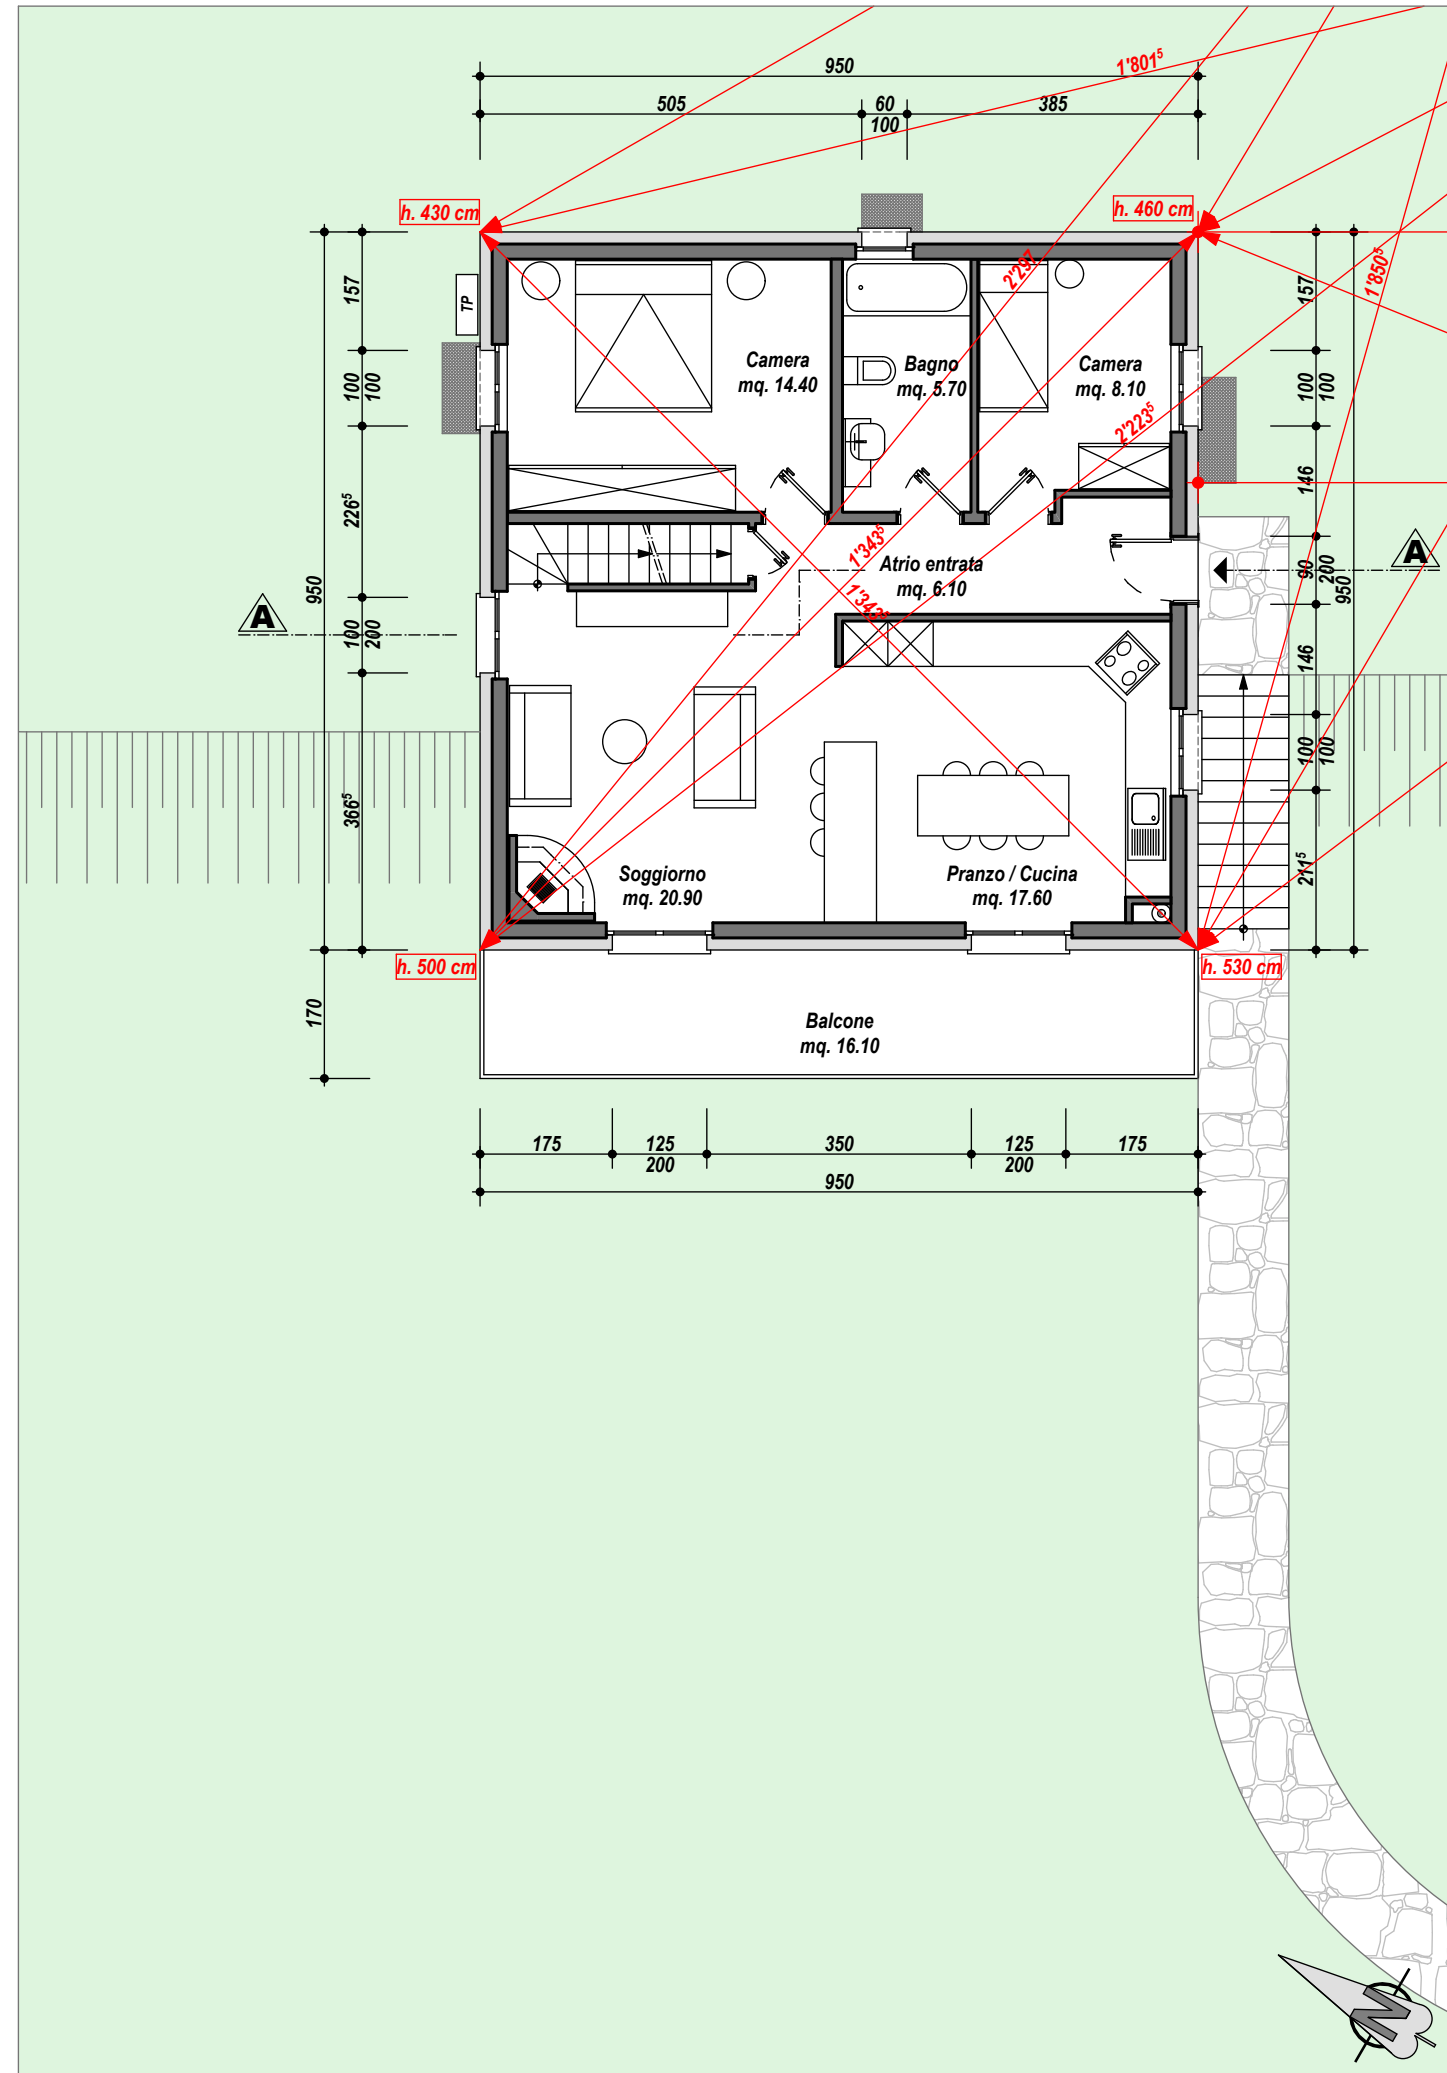

PIANO TERRENO

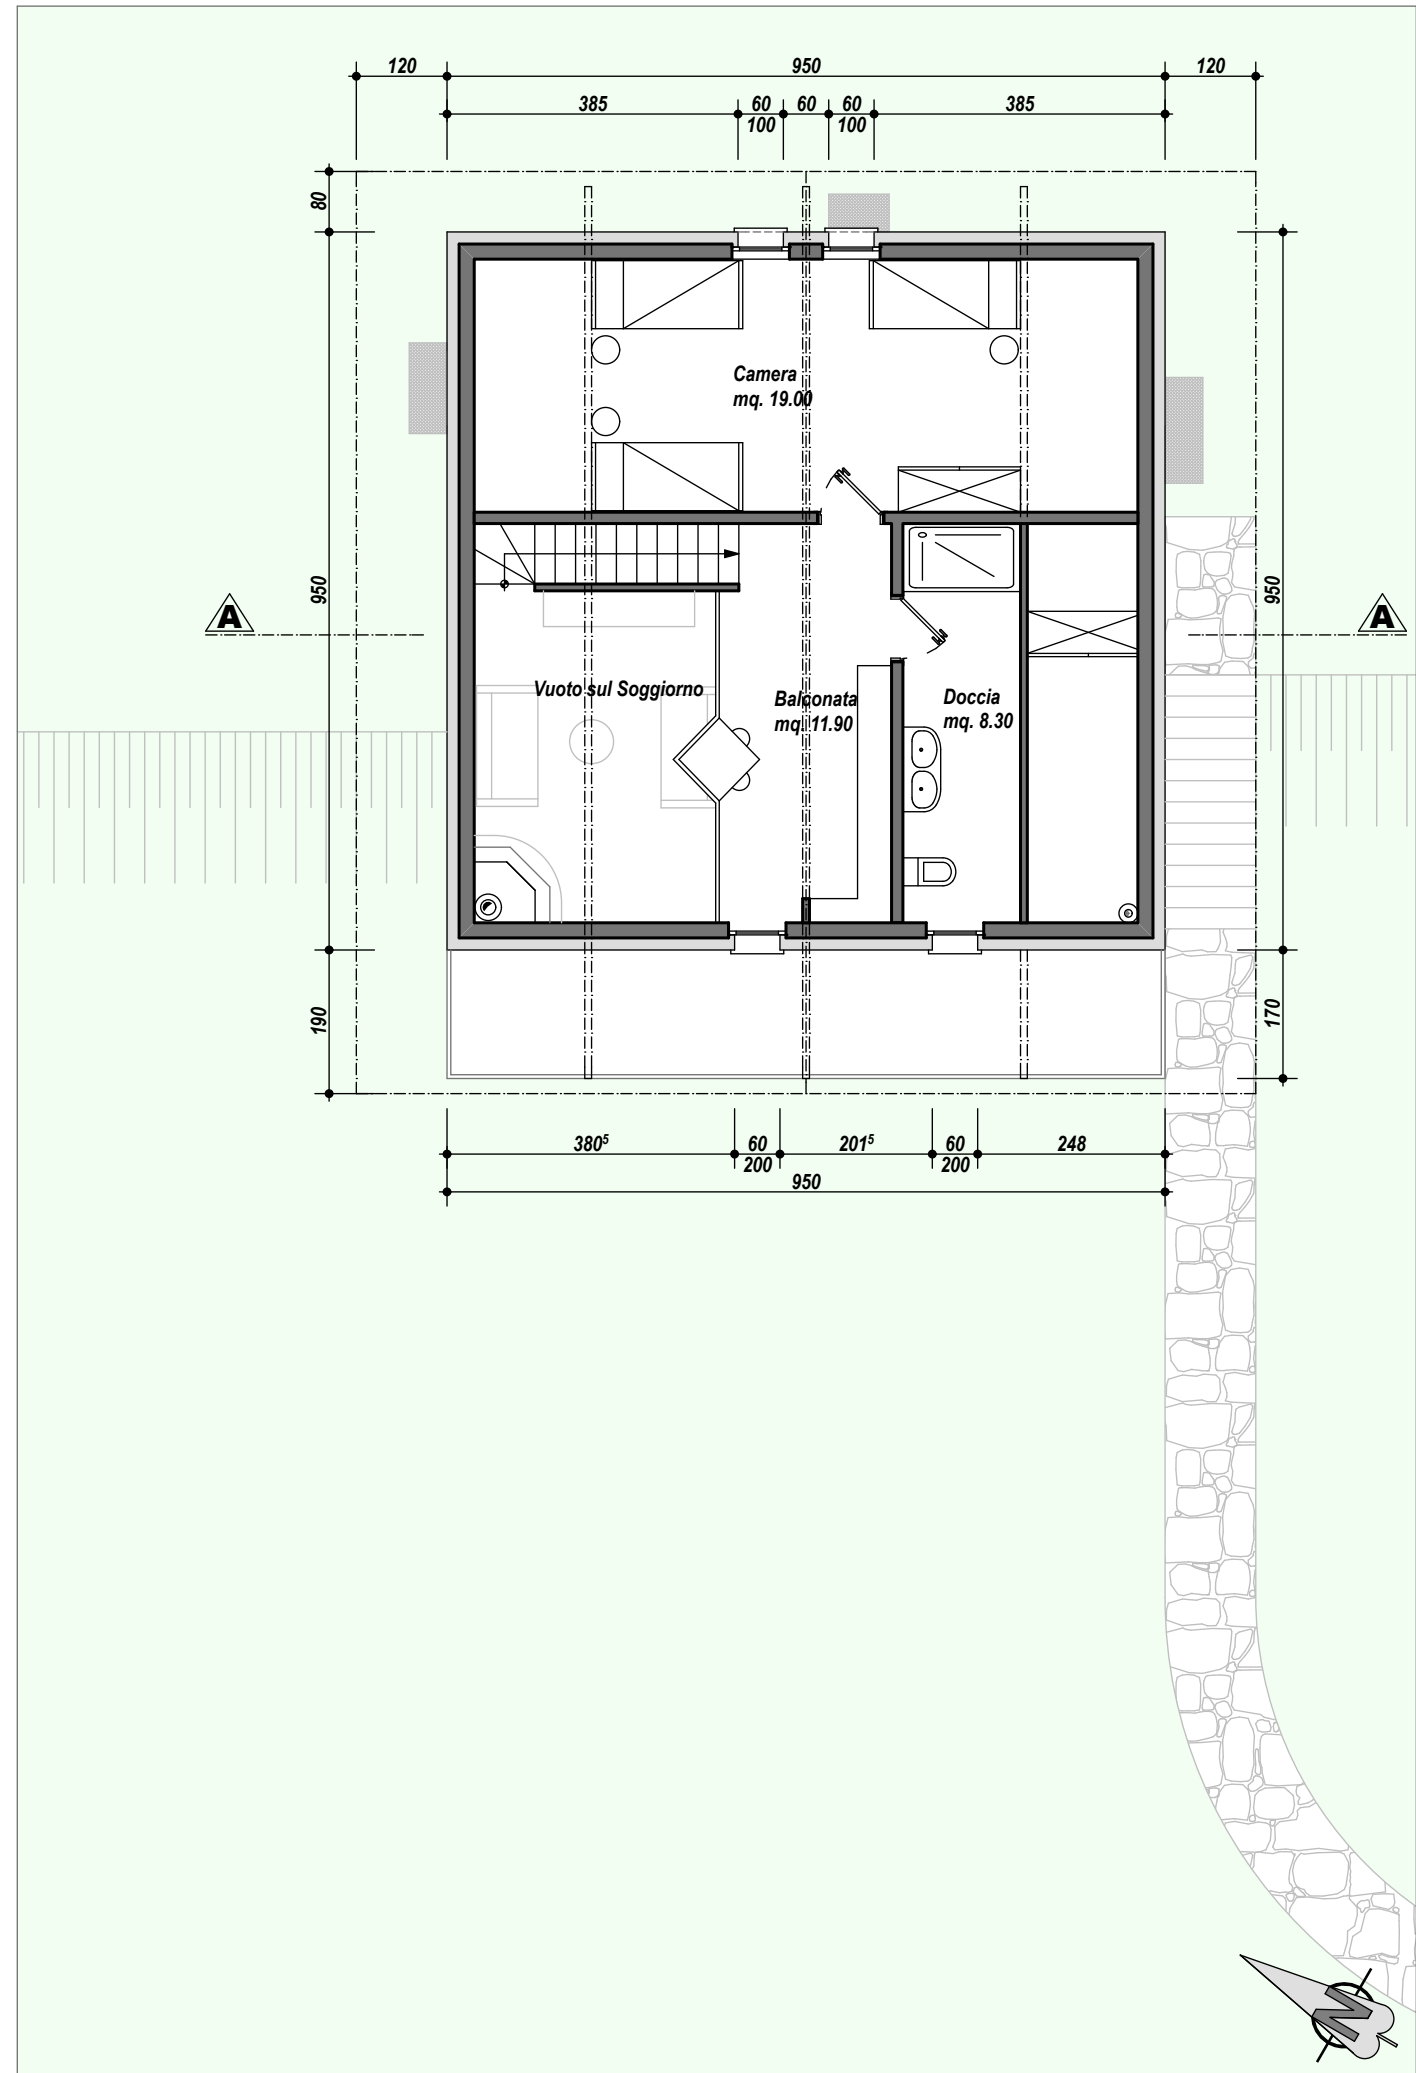

1° PIANO